


CENTRE "LA JEUR" MORGINS SALLE POLYVALENTE

COMMUNE DE TROISTORRENTS

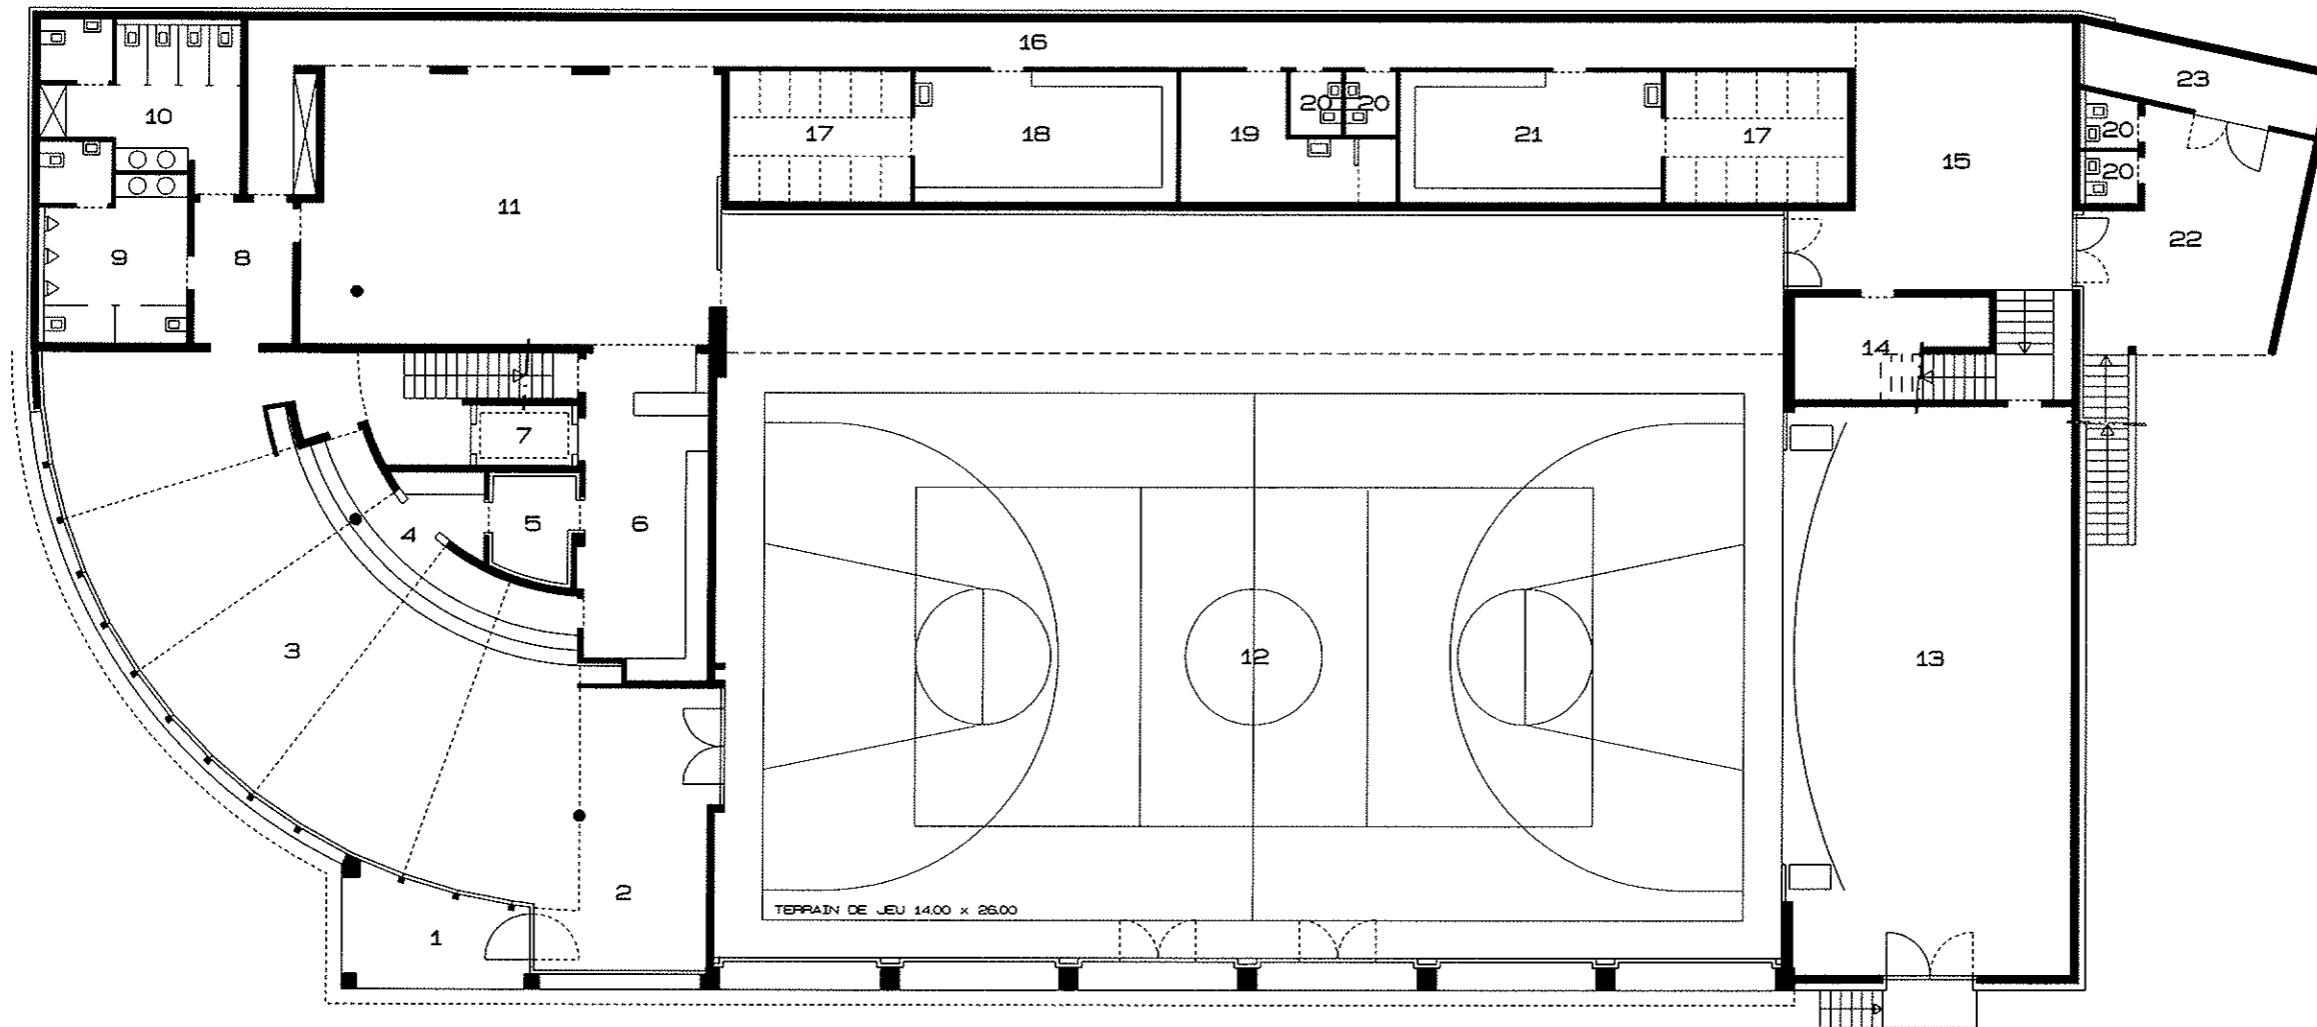

REZ INFERIEUR SALLE POLYVALENTE NIV +-000

1. ENTREE COUVERTE	13. SCENE
2. ENTREE	14. LOCAL NETTOYAGE
3. FOYER 145 m ²	15. ENTREE - DEGAGEMENT
4. BAR SERVICE	16. HALL VESTIAIRE
5. CHAMBRE FROIDE	17. DOUCHE
6. OFFICE	18. VESTIAIRE 1
7. ASCENSEUR	19. VESTIAIRE MAITRE
8. HALL	20. WC
9. WC HOMMES + HANDICAPES	21. VESTIAIRE 2
10. WC DAMES + HANDICAPES	22. COUVERT EXTERIEUR vestiaire
11. LOCAL ENGIN	23. DEPOT PATINOIRE
12. SALLE POLYVALENTE 555 m ²	

ECHELLE 1/200