


# SALLE POLYVALENTE DE TROISTORRENTS

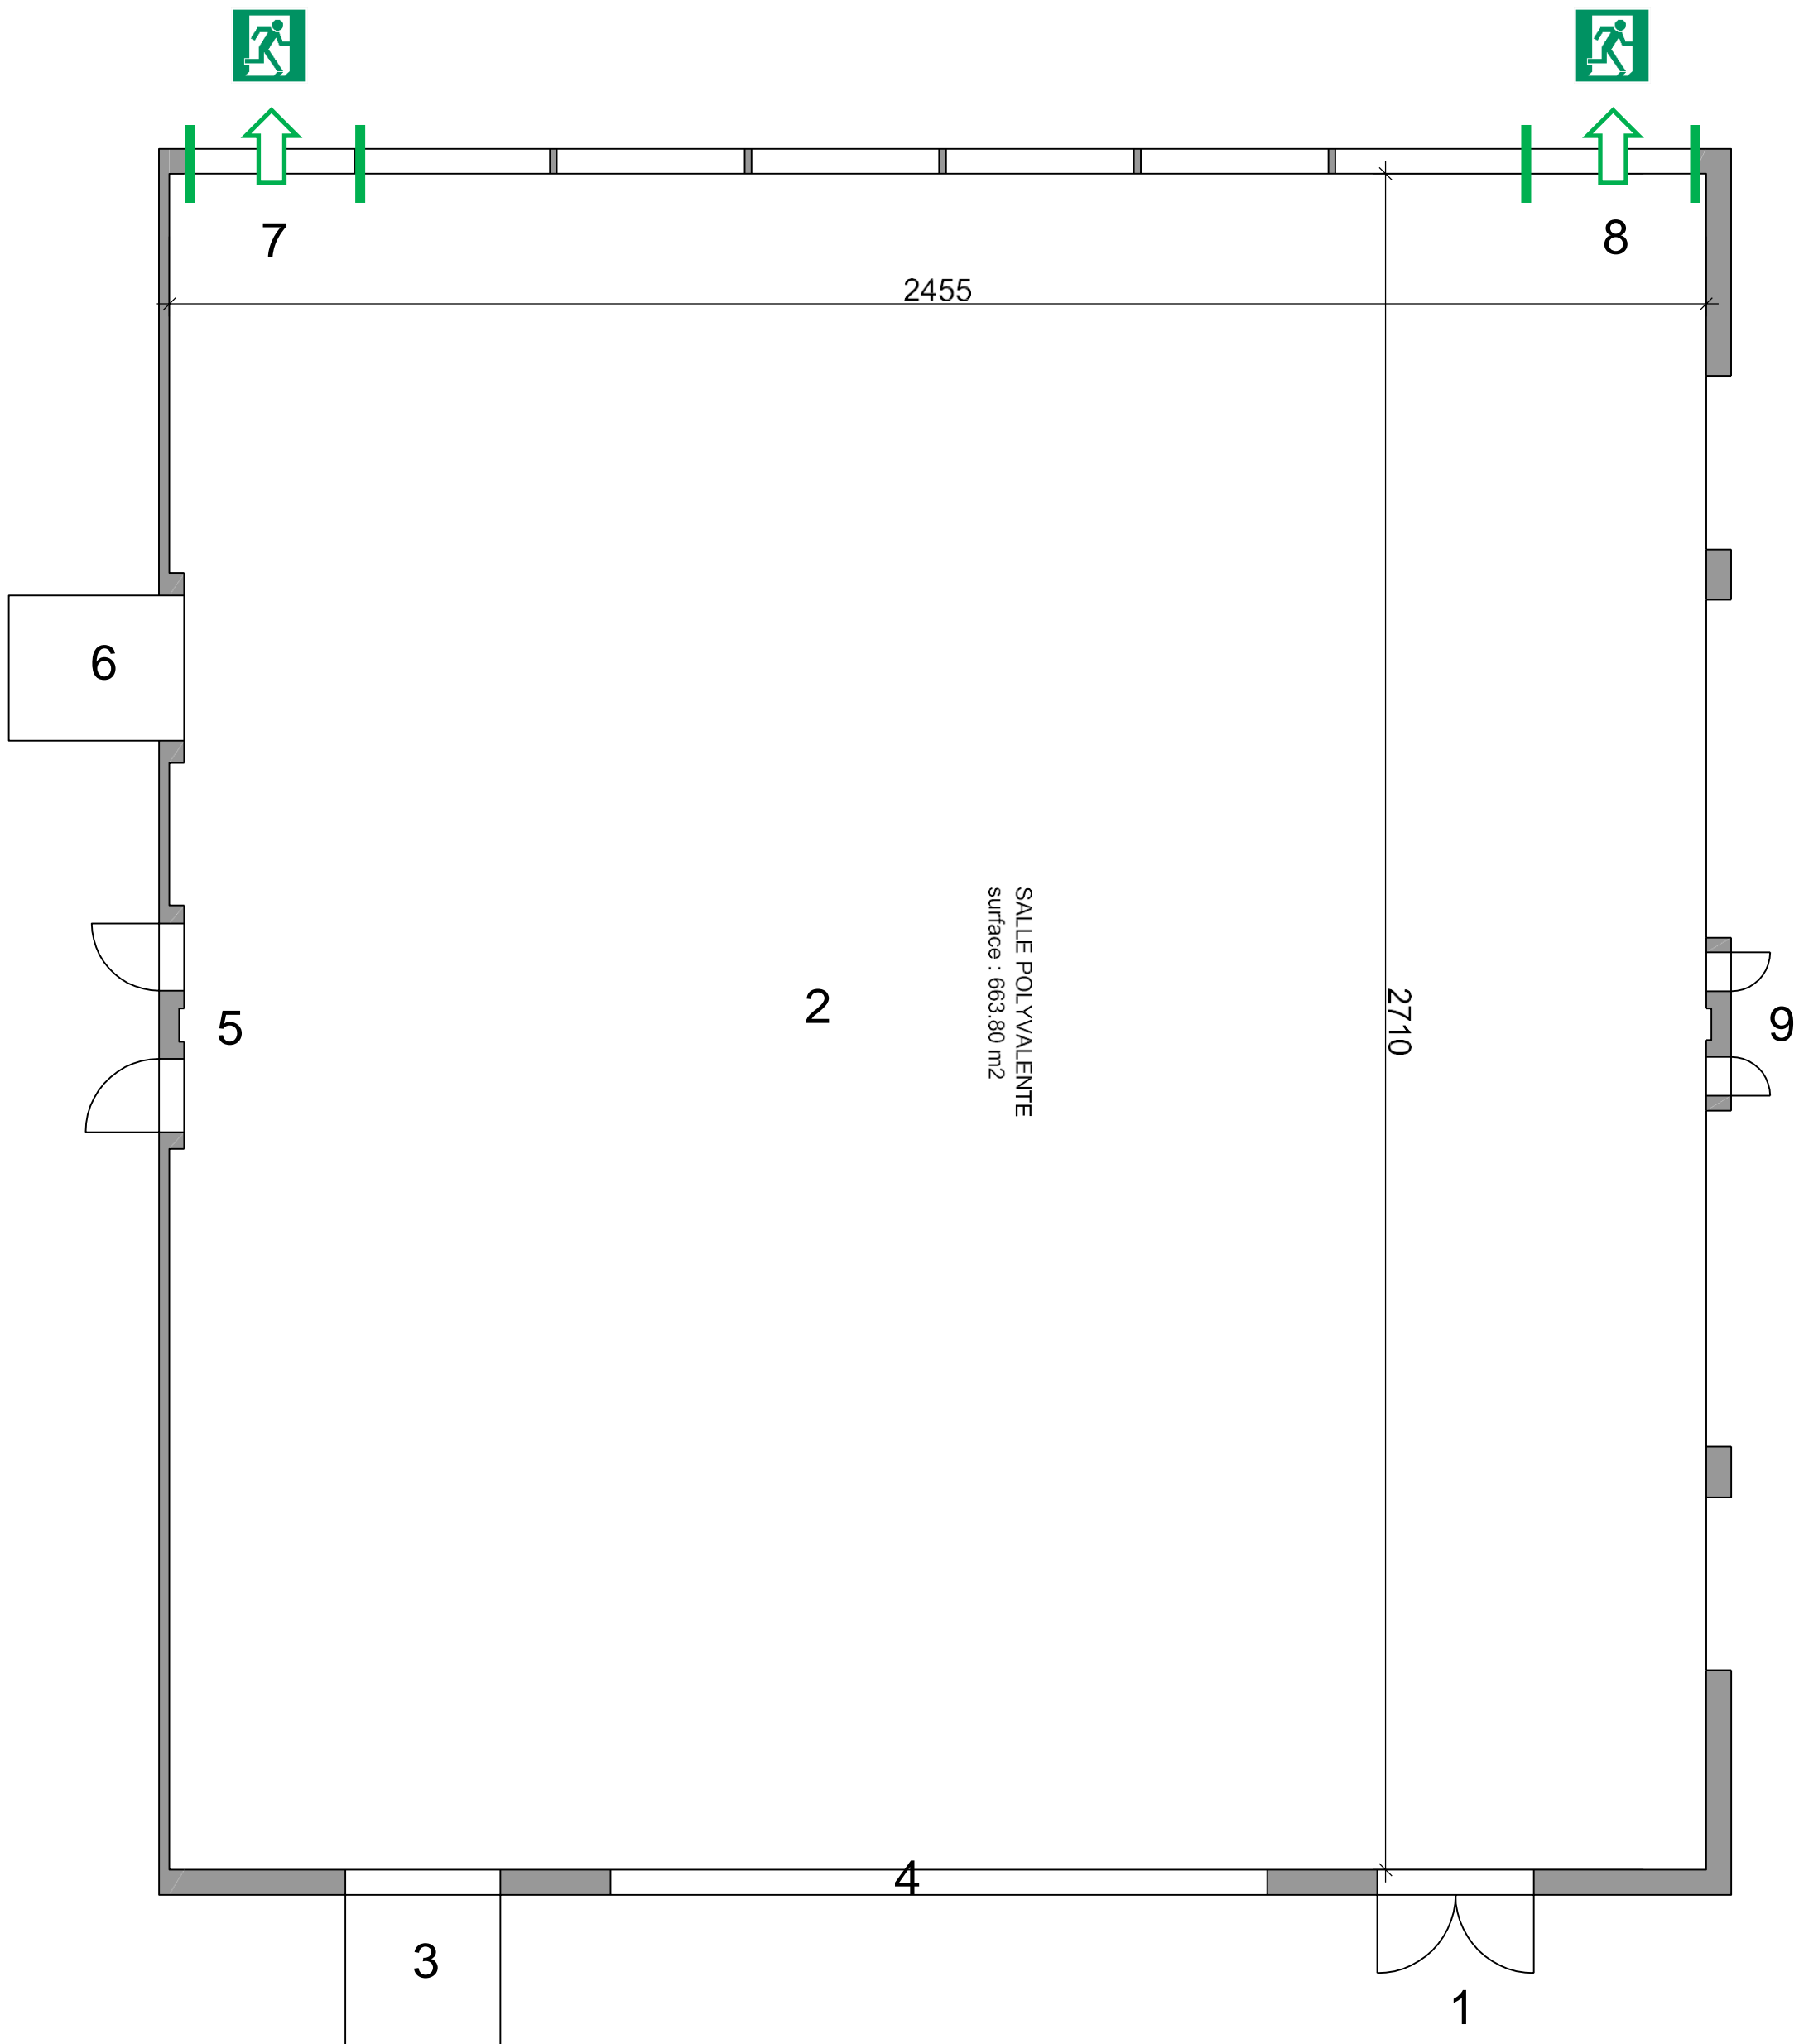

- |  |                         |
|--|-------------------------|
| 1. Entrée principale                       | 6. Hangar matériel      |
| 2. Salle polyvalente 663.80 m <sup>2</sup> | 7. Sortie de secours    |
| 3. Hangar matériel                         | 8. Sortie de secours    |
| 4. Scène                                   | 9. Commandes techniques |
| 5. Accès école                             |                         |