


**Nb de chaises maximales par rangée - Schéma DPI 16-15**

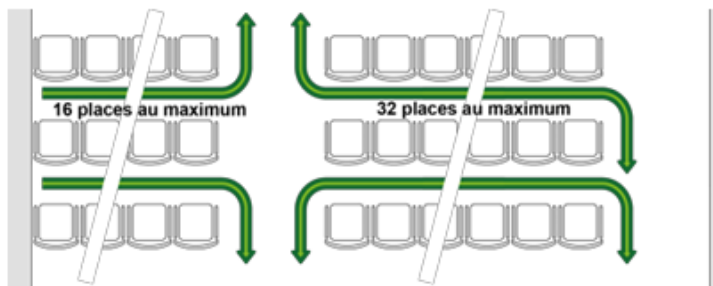

**Fixation des sièges - Schéma DPI 16-15**



**Légende**

- Eclairage et signaux de secours
- Sorties de secours
- Accès pompier
- Surface à laisser libre
- Distances minimales
- Extincteur portatif, matières solides, non fondantes
- Extincteur portatif, liquides, matières solides, fondantes
- Couverture anti-feu
- Poste incendie

<b>Var. N°1 - Conférence</b>		<b>Salle de la Jeur</b>	
564 personnes		Route de la Patinoire 6	
1875 Morgins			
Date : 25.02.2025	Modif. : A - 07.04.2025	Echelle : 1:200	Format : A4
<p><b>ARCHI JUST</b> JUSTINE LAMBIEL</p>		Chemin de Vai l'Otau I 1872 Troistorrents justine.lambiel@archijust.ch 078 718 11 04 N° IDE : CHE-277.427.216	
		<p><b>COMMUNE DE TROISTORRENTS</b></p>	