




Nb de chaises maximales par rangée - Schéma DPI 16-15

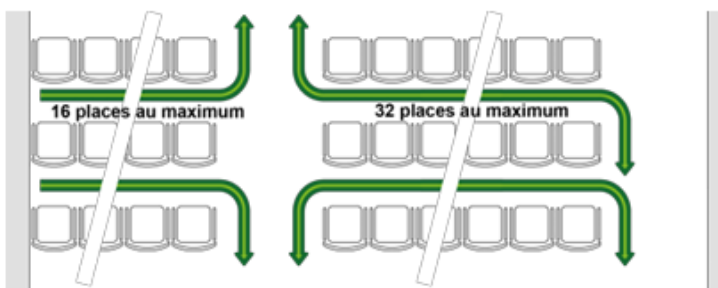


Fixation des sièges - Schéma DPI 16-15

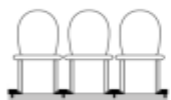

sièges inamovibles

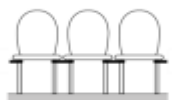

sièges non séparables par le public

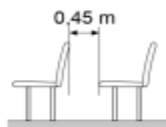

Légende

- Eclairage et signaux de secours
- Sorties de secours
- Accès pompier
- Surface à laisser libre
- Distances minimales
- Extincteur portatif, matières solides, non fondantes
- Extincteur portatif, liquides, matières solides, fondantes
- Couverture anti-feu
- Poste incendie

Var. N°2 - Banquet
600 personnes

Date : 25.02.2025

Modif. : A - 07.04.2025



Chemin de Vai l'Otau I
1872 Troistorrents
justine.lambiel@archijust.ch
078 718 11 04

Salle de la Jeur
Route de la Patinoire 6
1875 Morgins

Echelle : 1:200

Format : A4



N° IDE : CHE-277.427.216