


Nb de chaises maximales par rangée - Schéma DPI 16-15

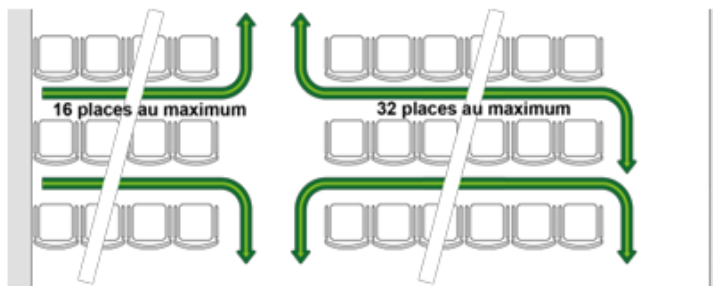

Fixation des sièges - Schéma DPI 16-15



Légende

- Eclairage et signaux de secours
- Sorties de secours
- Accès pompier
- Surface à laisser libre
- Distances minimales
- Extincteur portatif, matières solides, non fondantes
- Extincteur portatif, liquides, matières solides, fondantes
- Couverture anti-feu
- Poste incendie

Var. N°3 - Gala
480 personnes

Date : 25.02.2025 Modif. : A - 07.04.2025 Echelle : 1:200 Format : A4

ARCHI JUST
JUSTINE LAMBIEL

Chemin de Vai l'Otau I
1872 Troistorrents
justine.lambiel@archijust.ch
078 718 11 04
N° IDE : CHE-277.427.216

COMMUNE DE TROISTORRENTS