




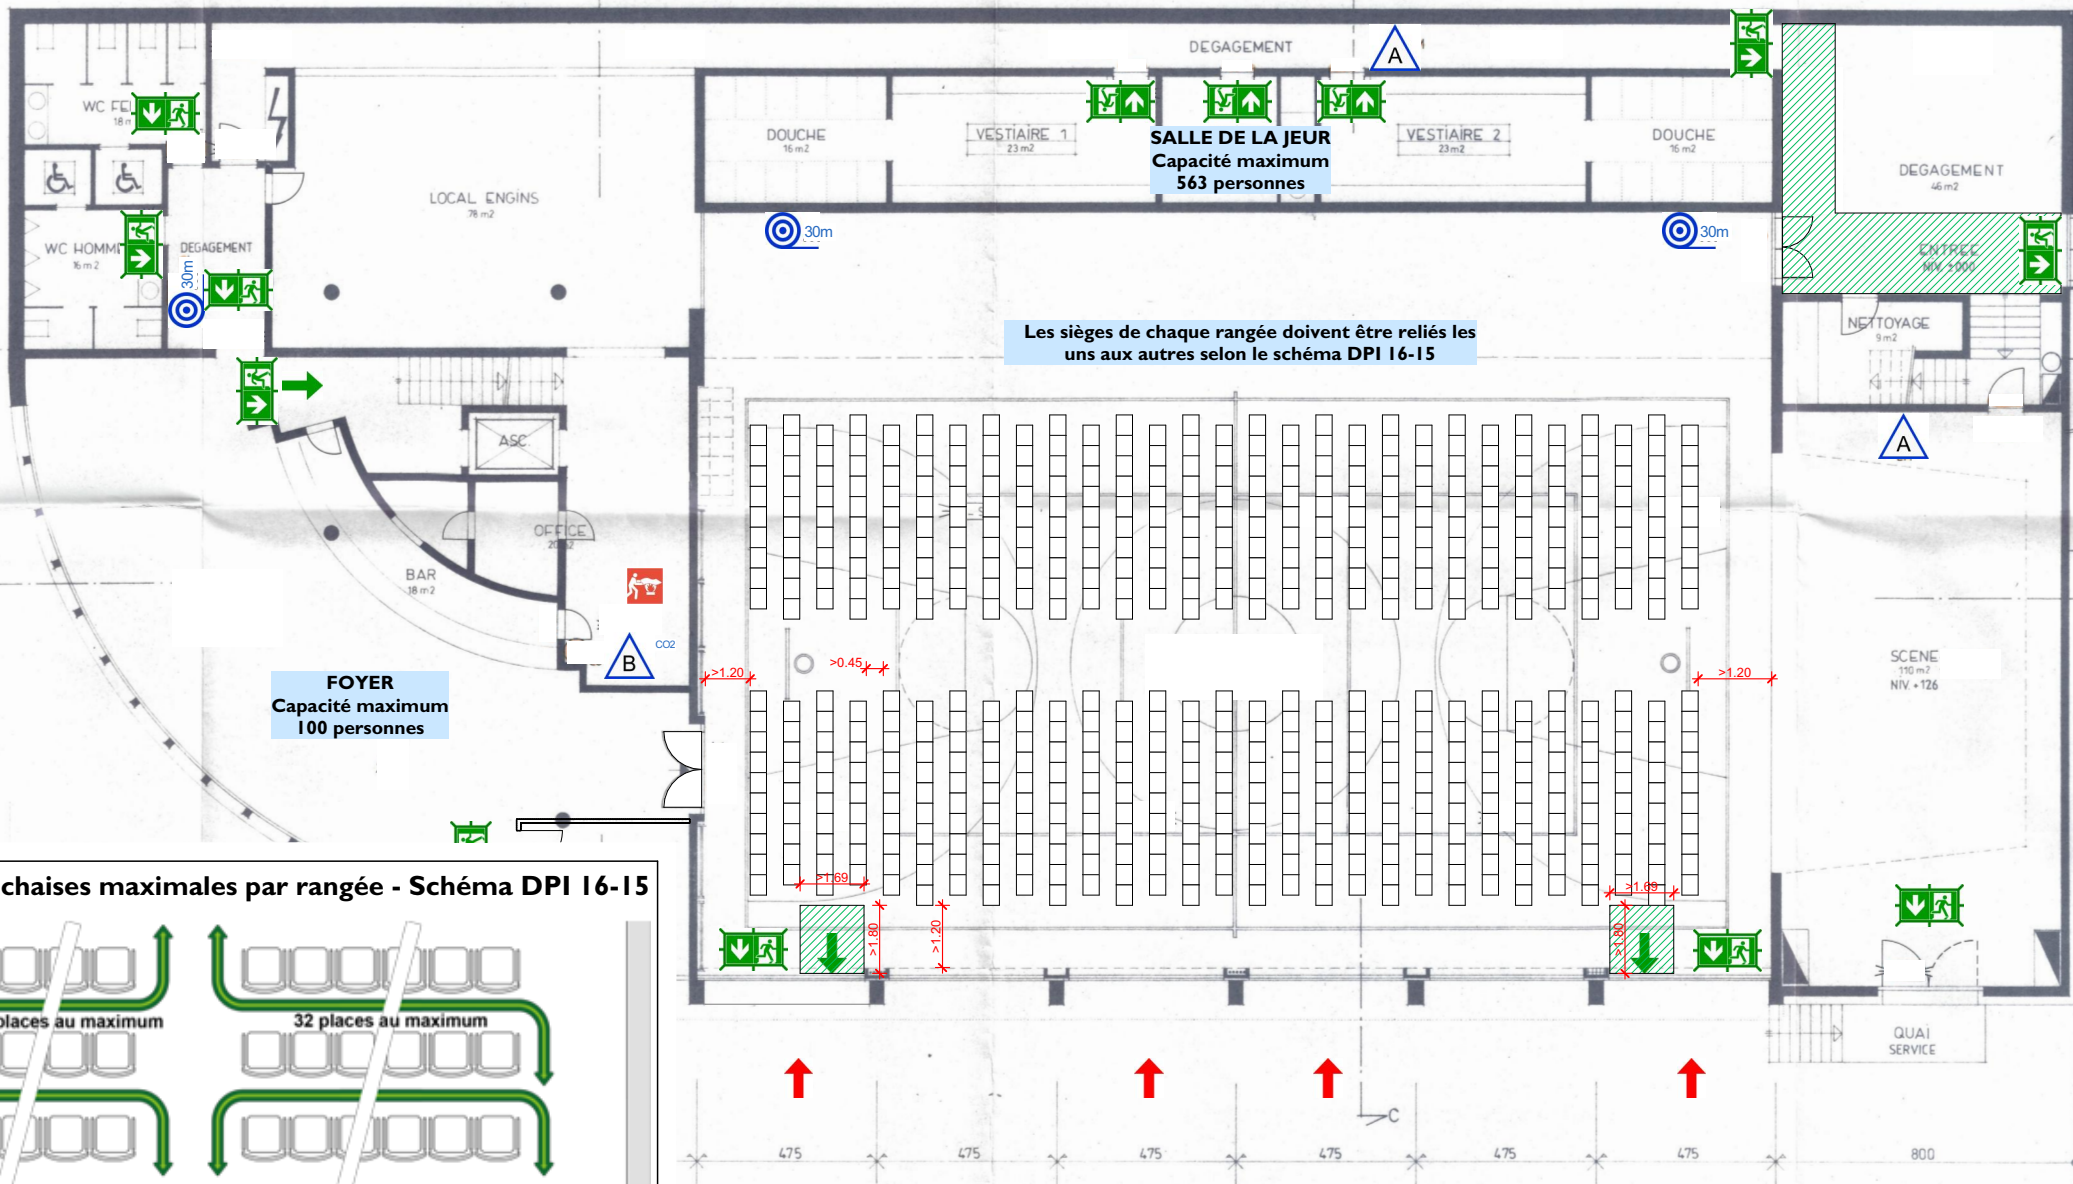


Nb de chaises maximales par rangée - Schéma DPI 16-15

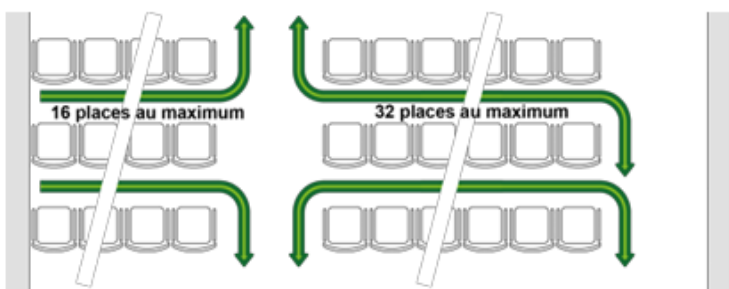


Fixation des sièges - Schéma DPI 16-15

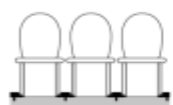

sièges
inamovibles

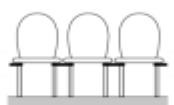

sièges non séparables
par le public

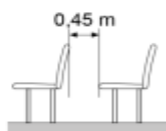

Légende

- Eclairage et signaux de secours
- Sorties de secours
- Accès pompier
- Surface à laisser libre
- Distances minimales
- Extincteur portatif, matières solides, non fondantes
- Extincteur portatif, liquides, matières solides, fondantes
- Couverture anti-feu
- Poste incendie

Var. N°1 - Conférence 563 personnes

Date : 25.02.2025

Modif. : C - 10.07.2025

ARCHI JUST
JUSTINE LAMBIEL

Chemin de Vai l'Otau I
1872 Troistorrents
justine.lambiel@archijust.ch
078 718 11 04
N° IDE : CHE-277.427.216

Salle de la Jeur Route de la Patinoire 6 1875 Morgins

Echelle : 1:200

Format : A4



COMMUNE DE
TROISTORRENTS