



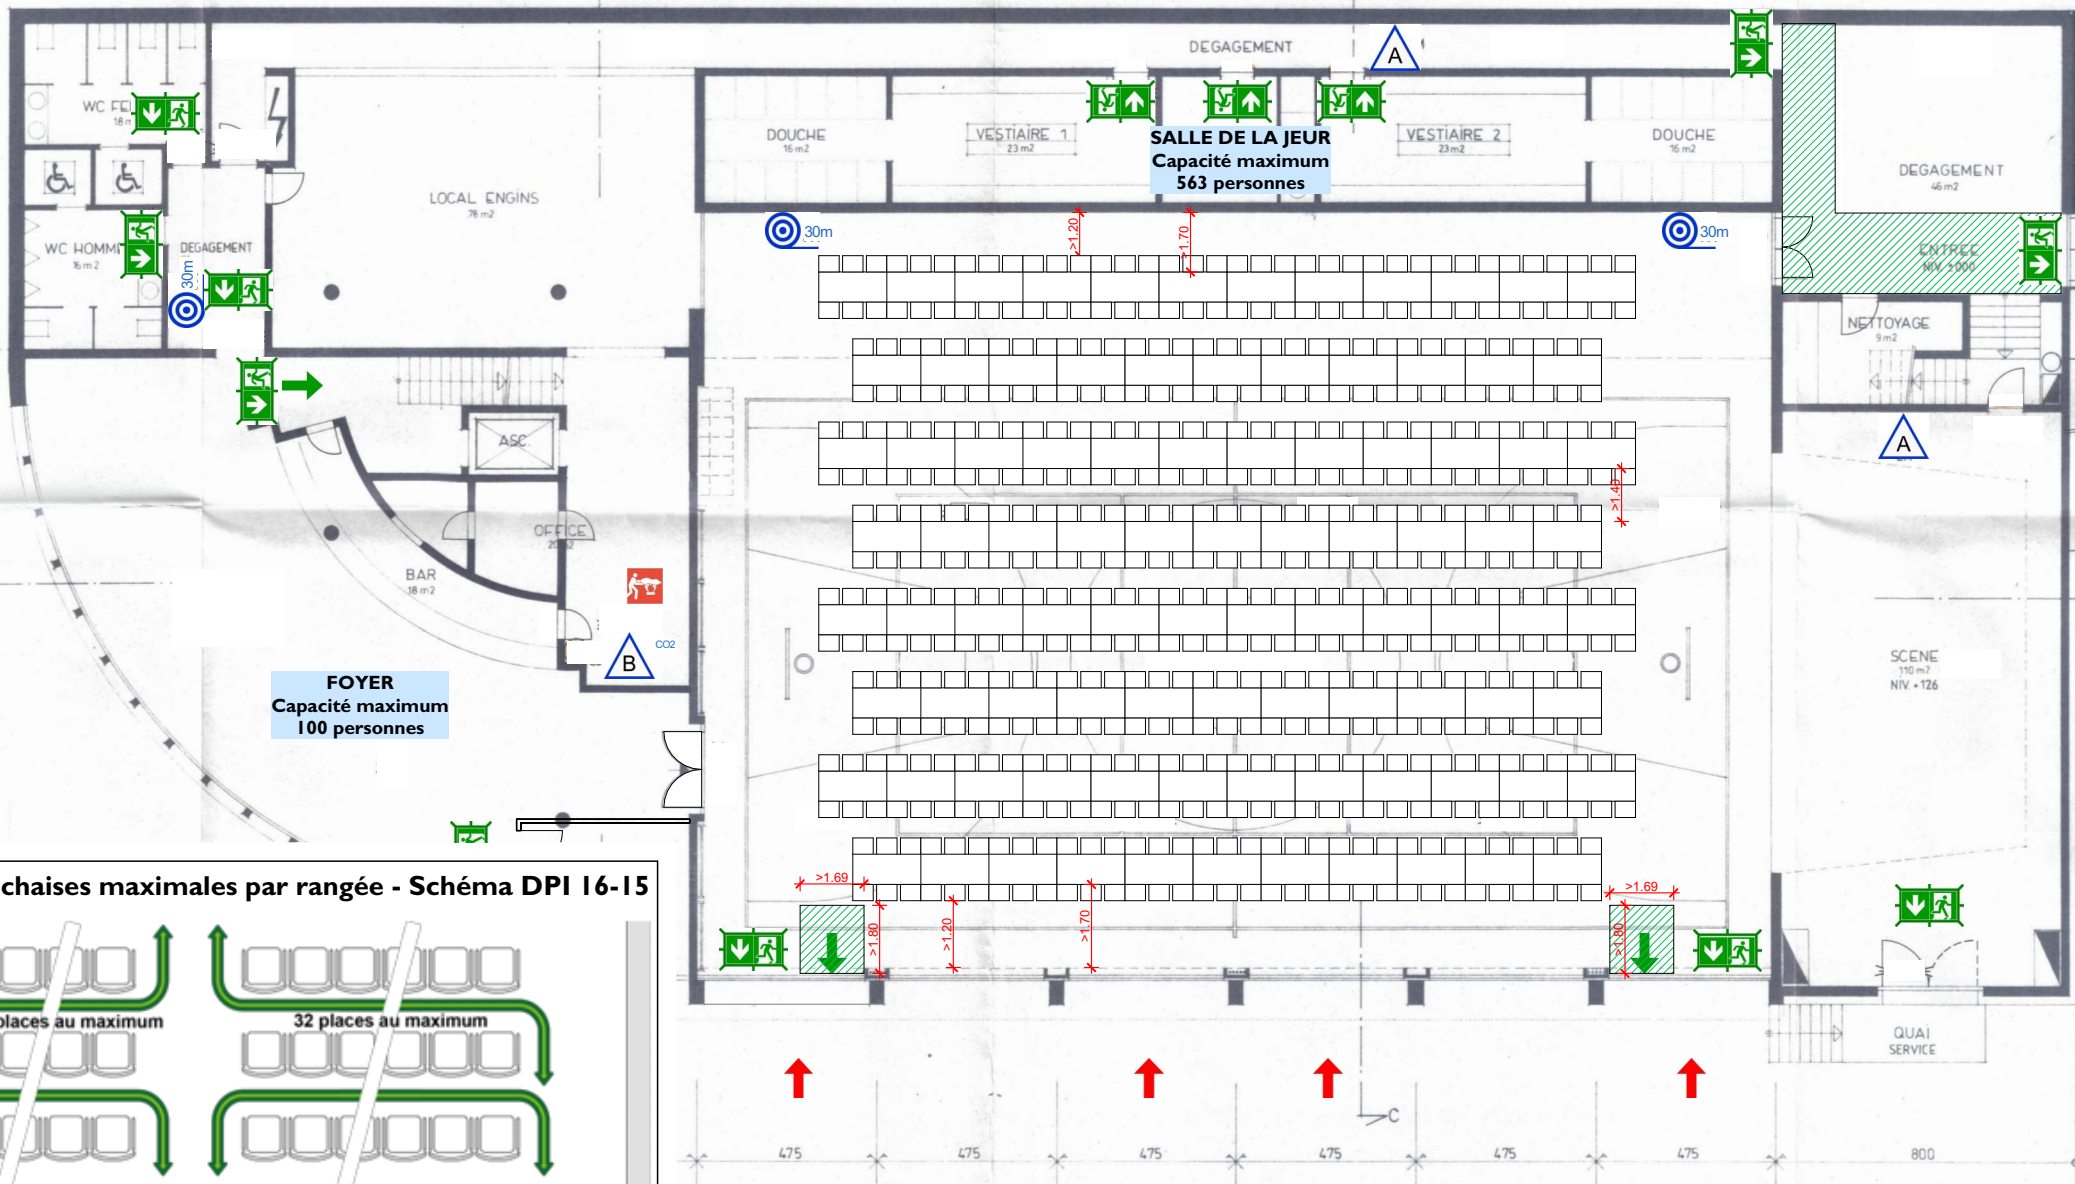

Nb de chaises maximales par rangée - Schéma DPI 16-15

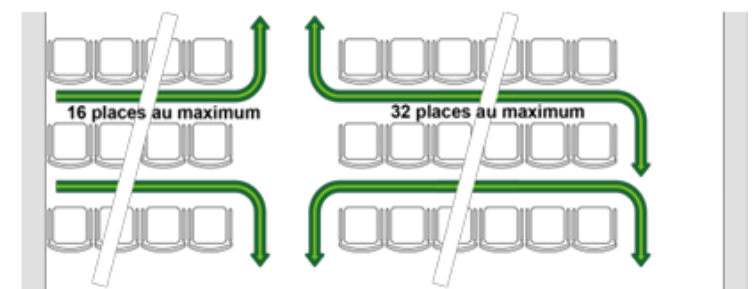

Fixation des sièges - Schéma DPI 16-15



Légende



Var. N°2 - Banquet
552 personnes

Date : 25.02.2025

Modif. : C - 10.07.2025

ARCHI JUST
JUSTINE LAMBIEL

Chemin de Vai l'Otau I
1872 Troistorrents
justine.lambiel@archijust.ch
078 718 11 04
N° IDE : CHE-277.427.216

Salle de la Jeur
Route de la Patinoire 6
1875 Morgins

Echelle : 1:200

Format : A4

COMMUNE DE TROISTORRENTS